

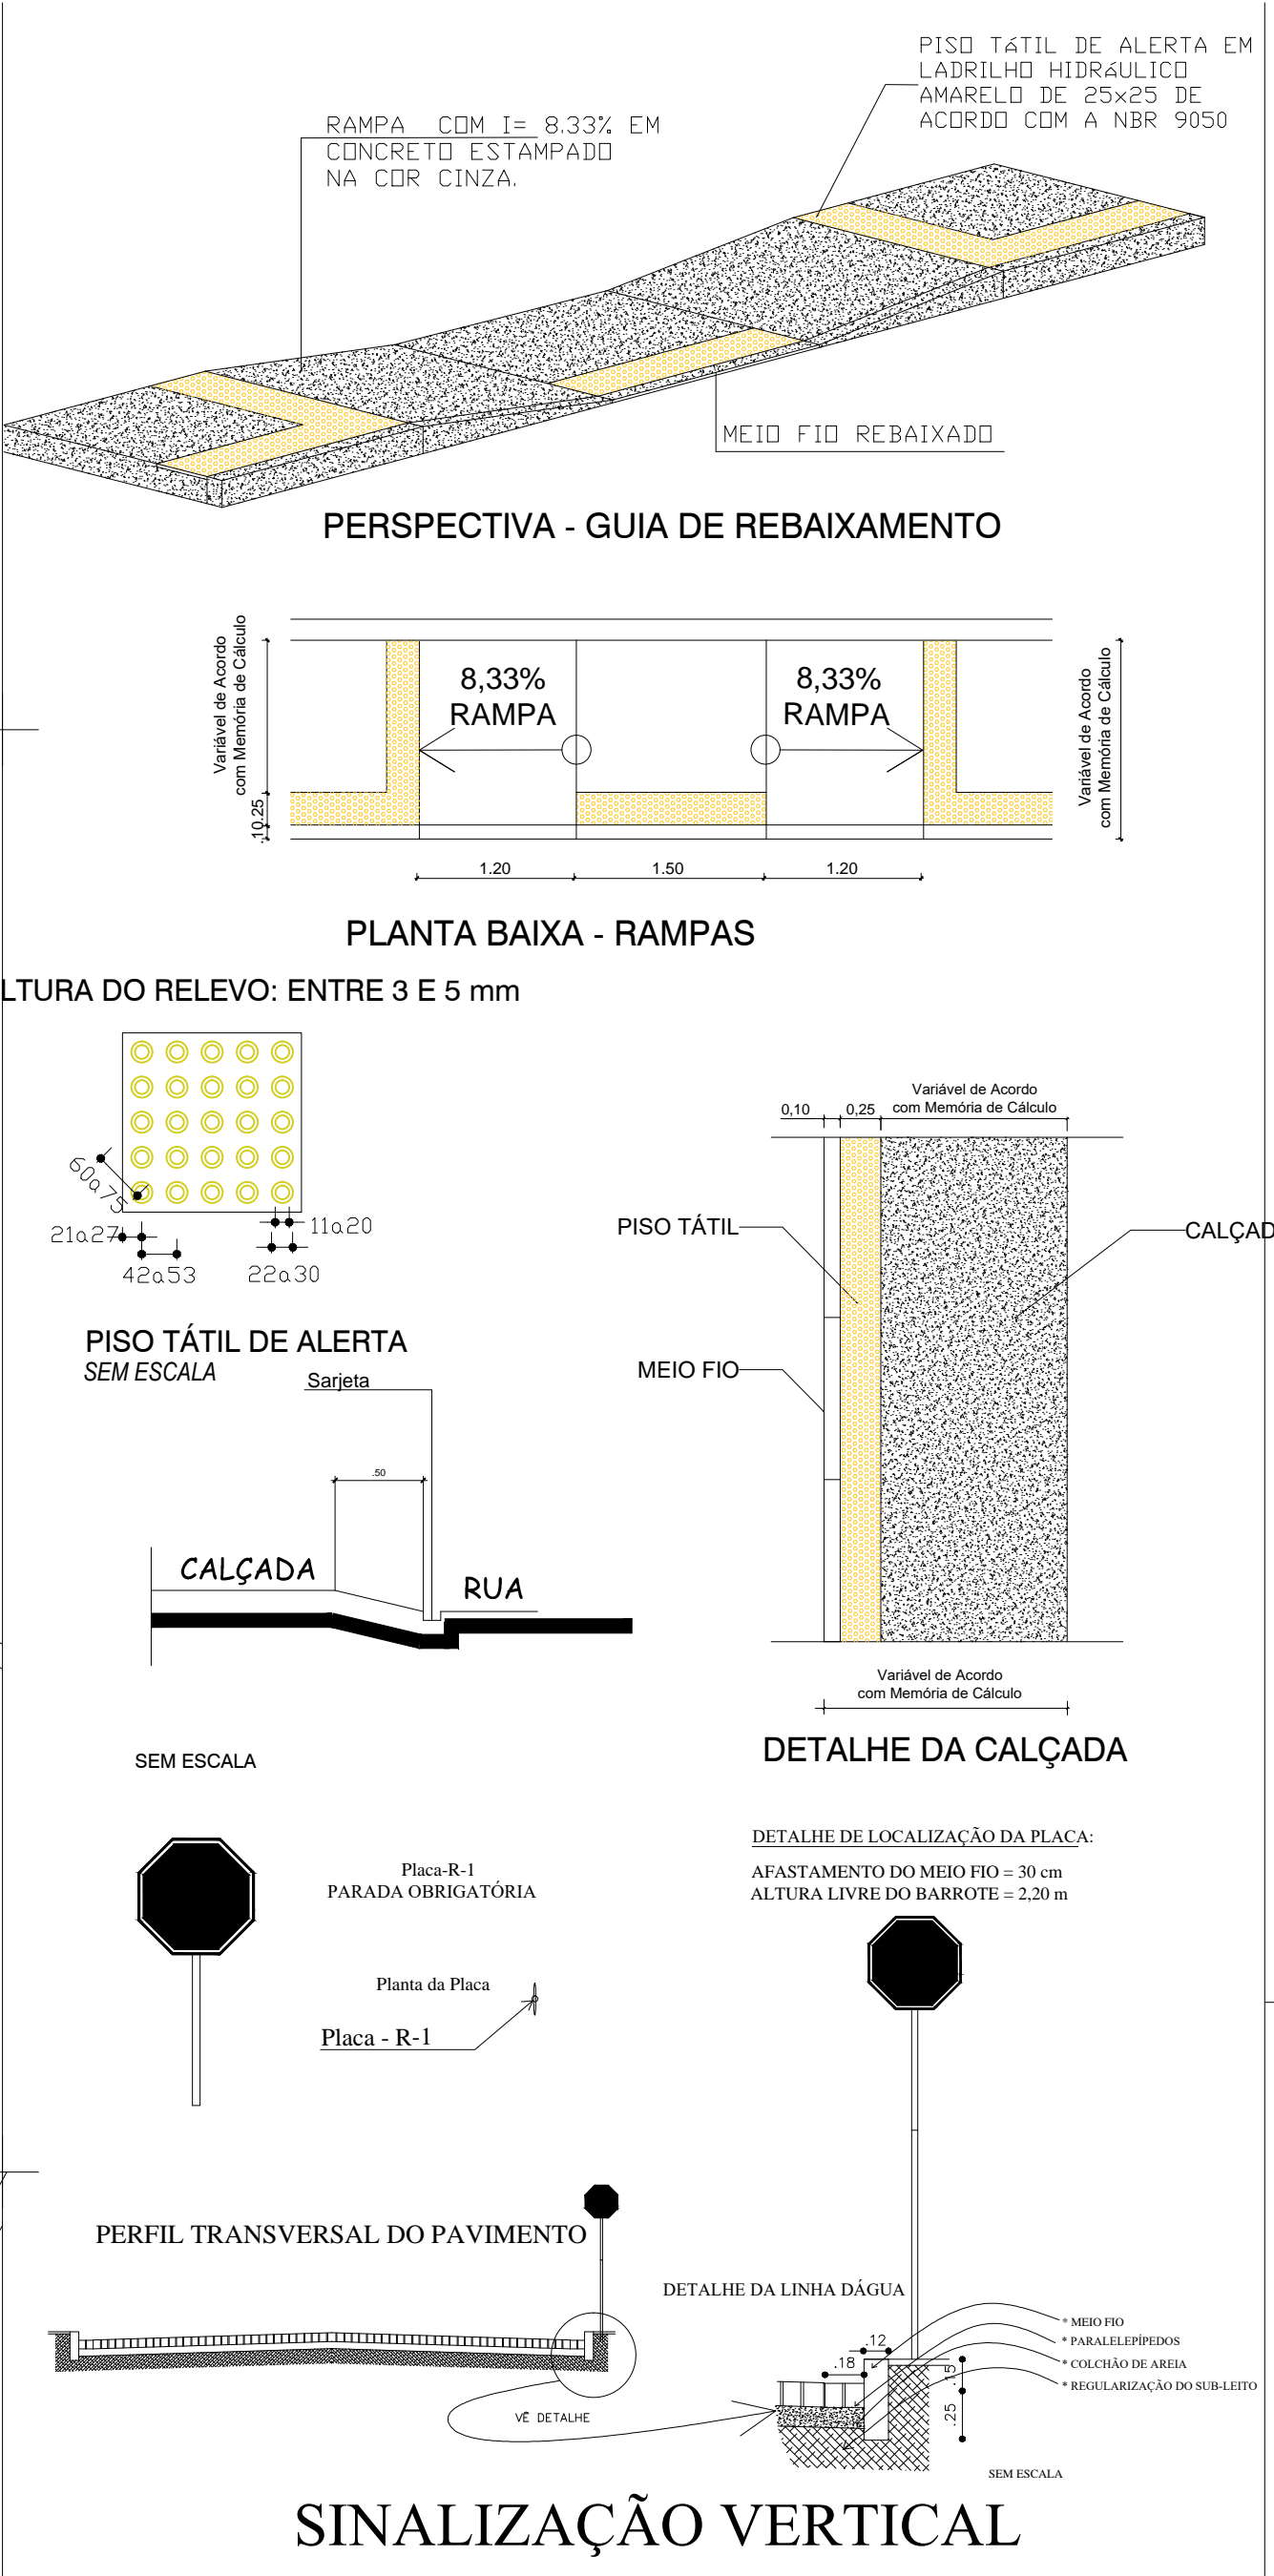
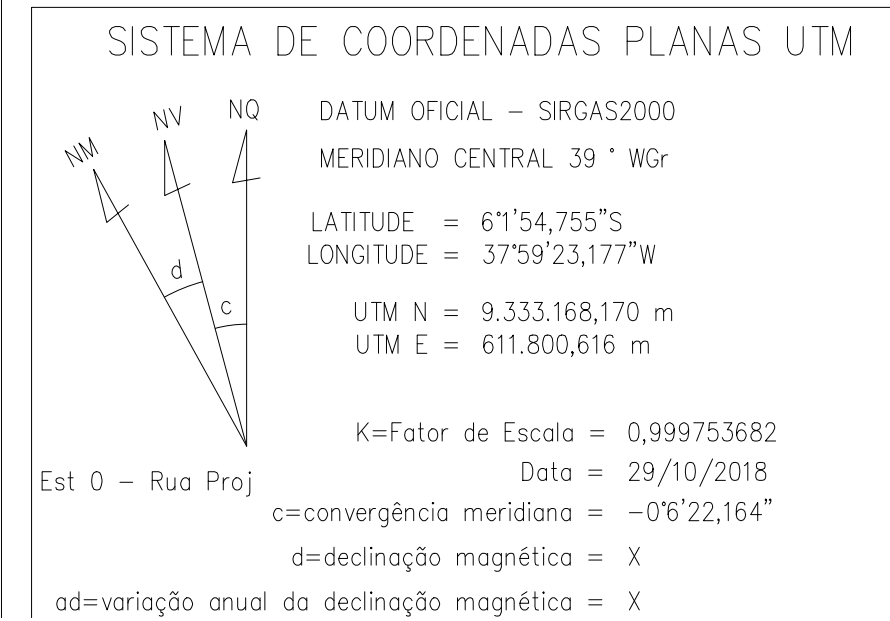


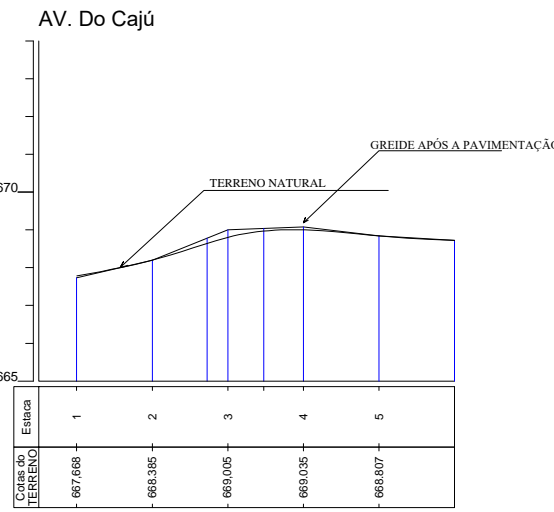

PERFIL LONGITUDINAL DOS LOGRADOUROS

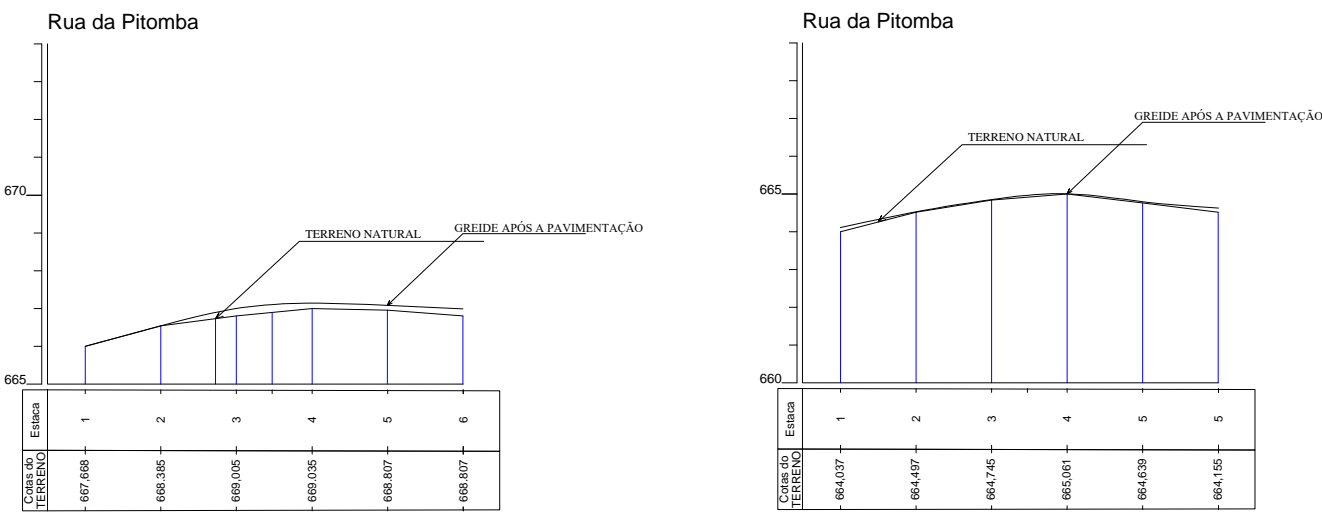

RESP. P/ PROJETO
RESP. P/ OBRA
PROPRIETÁRIO

ESTADO DO RIO GRANDE DO NORTE
PREFEITURA MUNICIPAL DE PORTALEGRE

PROJETO PAVIMENTAÇÃO

DESCRIÇÃO:
PAVIMENTAÇÃO A PARALELEPÍEDOS EM MÉTODO CONVENCIONAL

PRANCHA:
01/02

PROPRIETÁRIO:
PREFEITURA MUNICIPAL DE PORTALEGRE

DIREITOS AUTORAIS RESERVADOS.

LOCAL:
R. DO INGÁ, R. PITOMBA, AV. DO CAJÚ E R. DA MANGA TRECHO 3, PORTALEGRE/RN

CONTEÚDO:
PLANTA BAIXA E DETALHES

PROJETO:
ELIAQUE BRITO DA SILVA

ESCALA:
1:500

DATA:
JUNHO/2020

ÁREA DE BENEFICÍCIO:
3.900,00M²