


1
ESCALA 1 : 125
PLANTA BAIXA - REFORMA/AMPLIAÇÃO

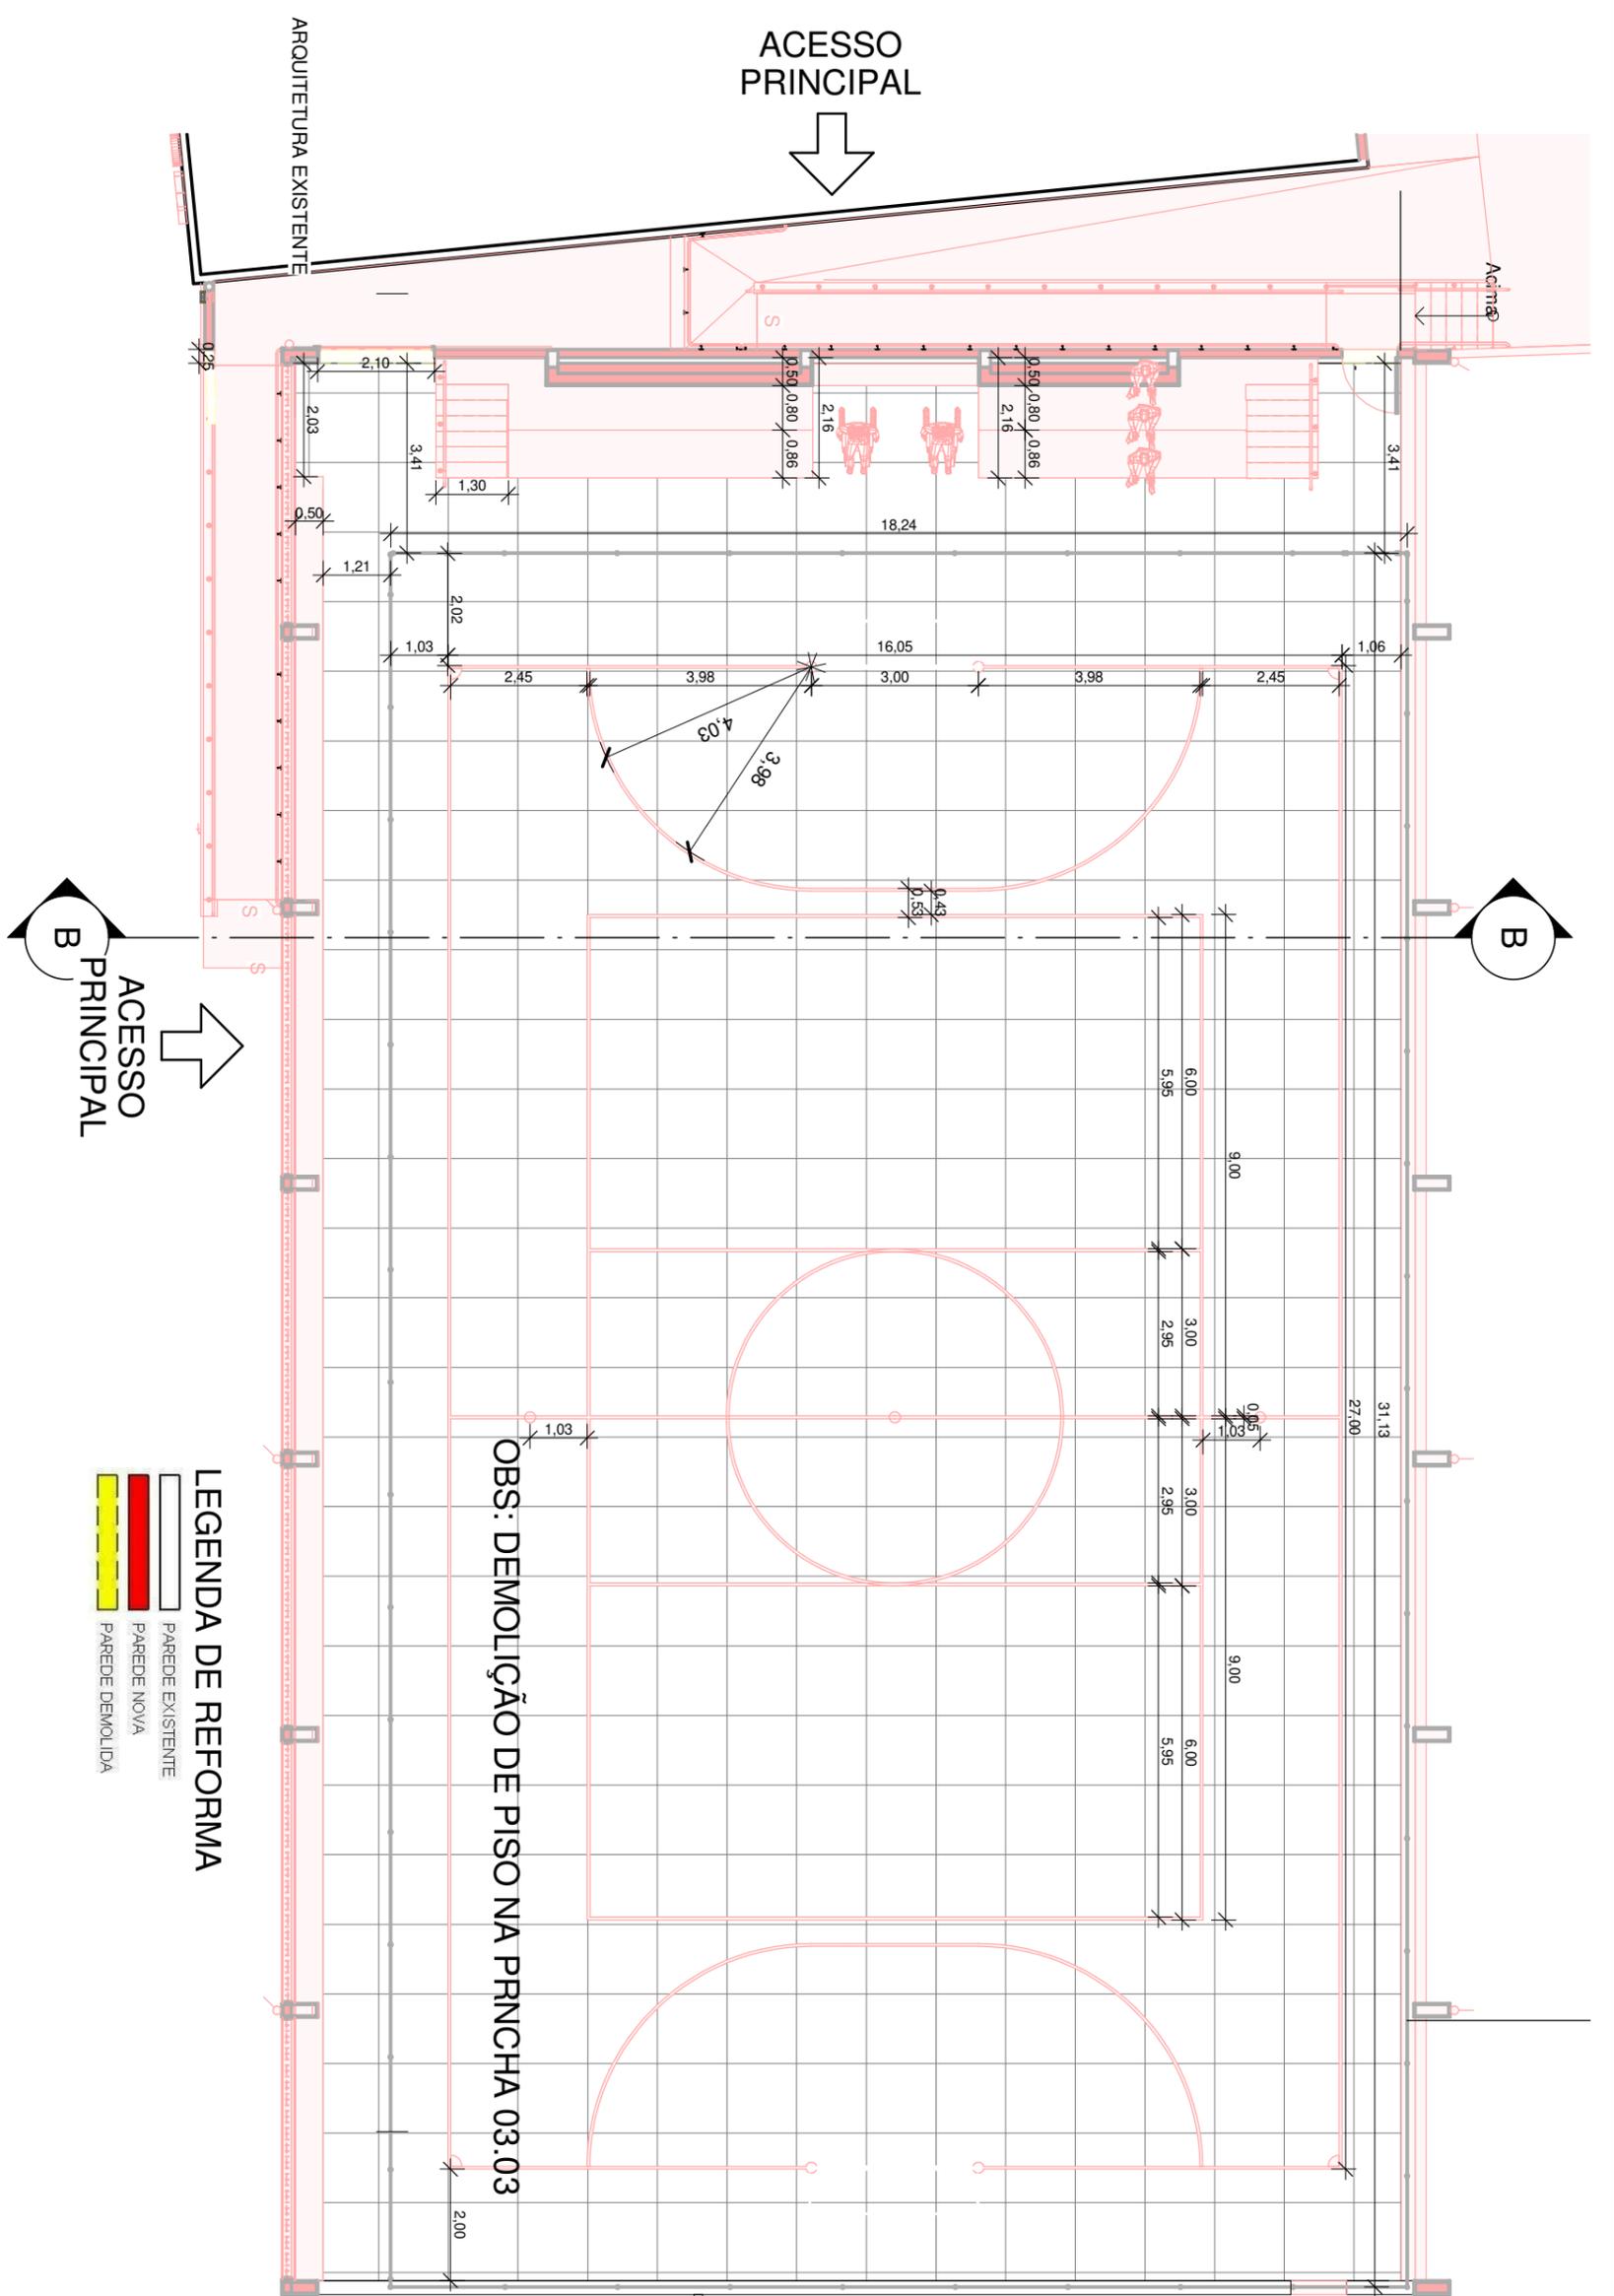

LEGENDA DE REFORMA

- PAREDE EXISTENTE
- PAREDE NOVA
- PAREDE DEMOLIDA

OBS: DEMOLIÇÃO DE PISO NA PRNCHA 03.03



Proprietário(a): _____
 Aprovado por: _____
 Responsável Técnico: _____

PROJETO ARQUITETÔNICO
(Reforma da quadra poliesportiva)

Endereço: Escola Manoel Joaquim de Sá, Sítio Bom Sucesso, S/N, zona rural, Portalegre/RN. CEP: 59.810-000

Proprietário(a): Prefeitura Municipal de Portalegre/RN (CNPJ.: 08.358.053/0001-90)

Responsável Técnico: Esdras Mansur Lopes Cavalcante Feitosa (CREA/RN: 2116454727)

E-mail: pmp.setorengenharia@gmail.com
 Tel.: (84) 3377-2196

EXTRA

Data: ABR/2020 Revisão: Verificador Escala: 1 : 125