

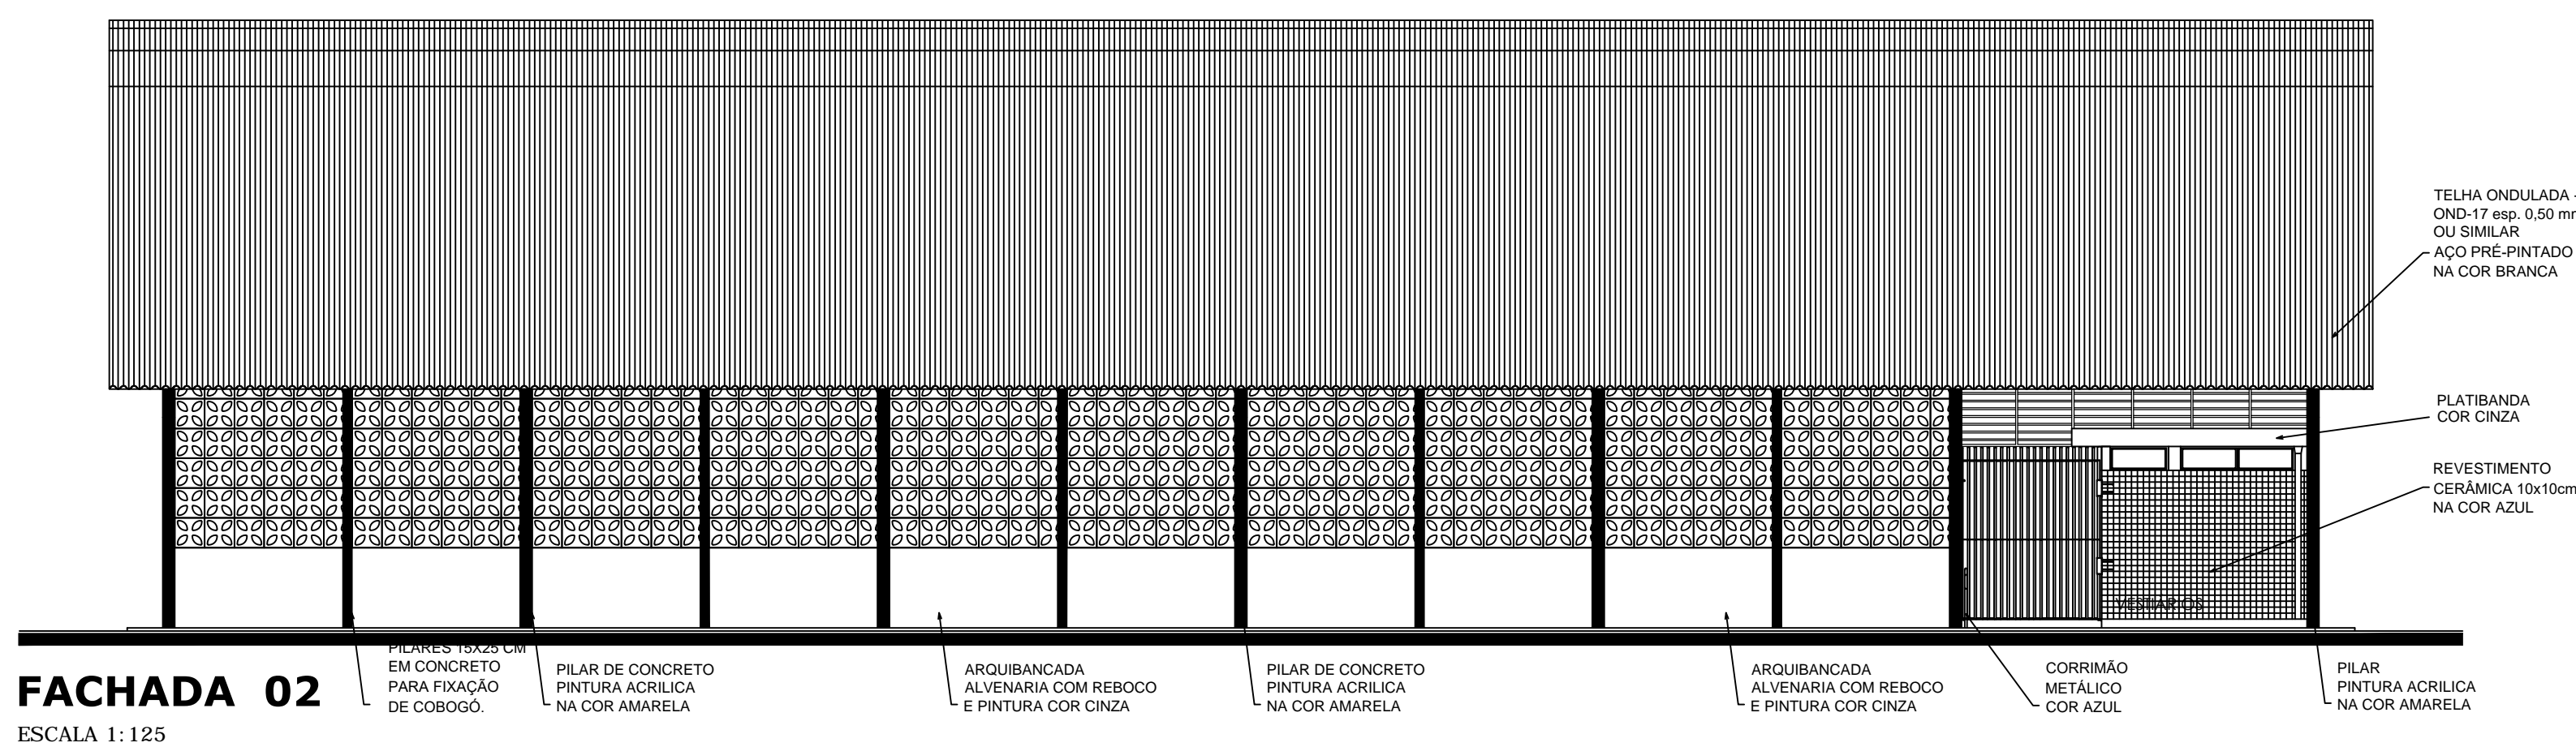
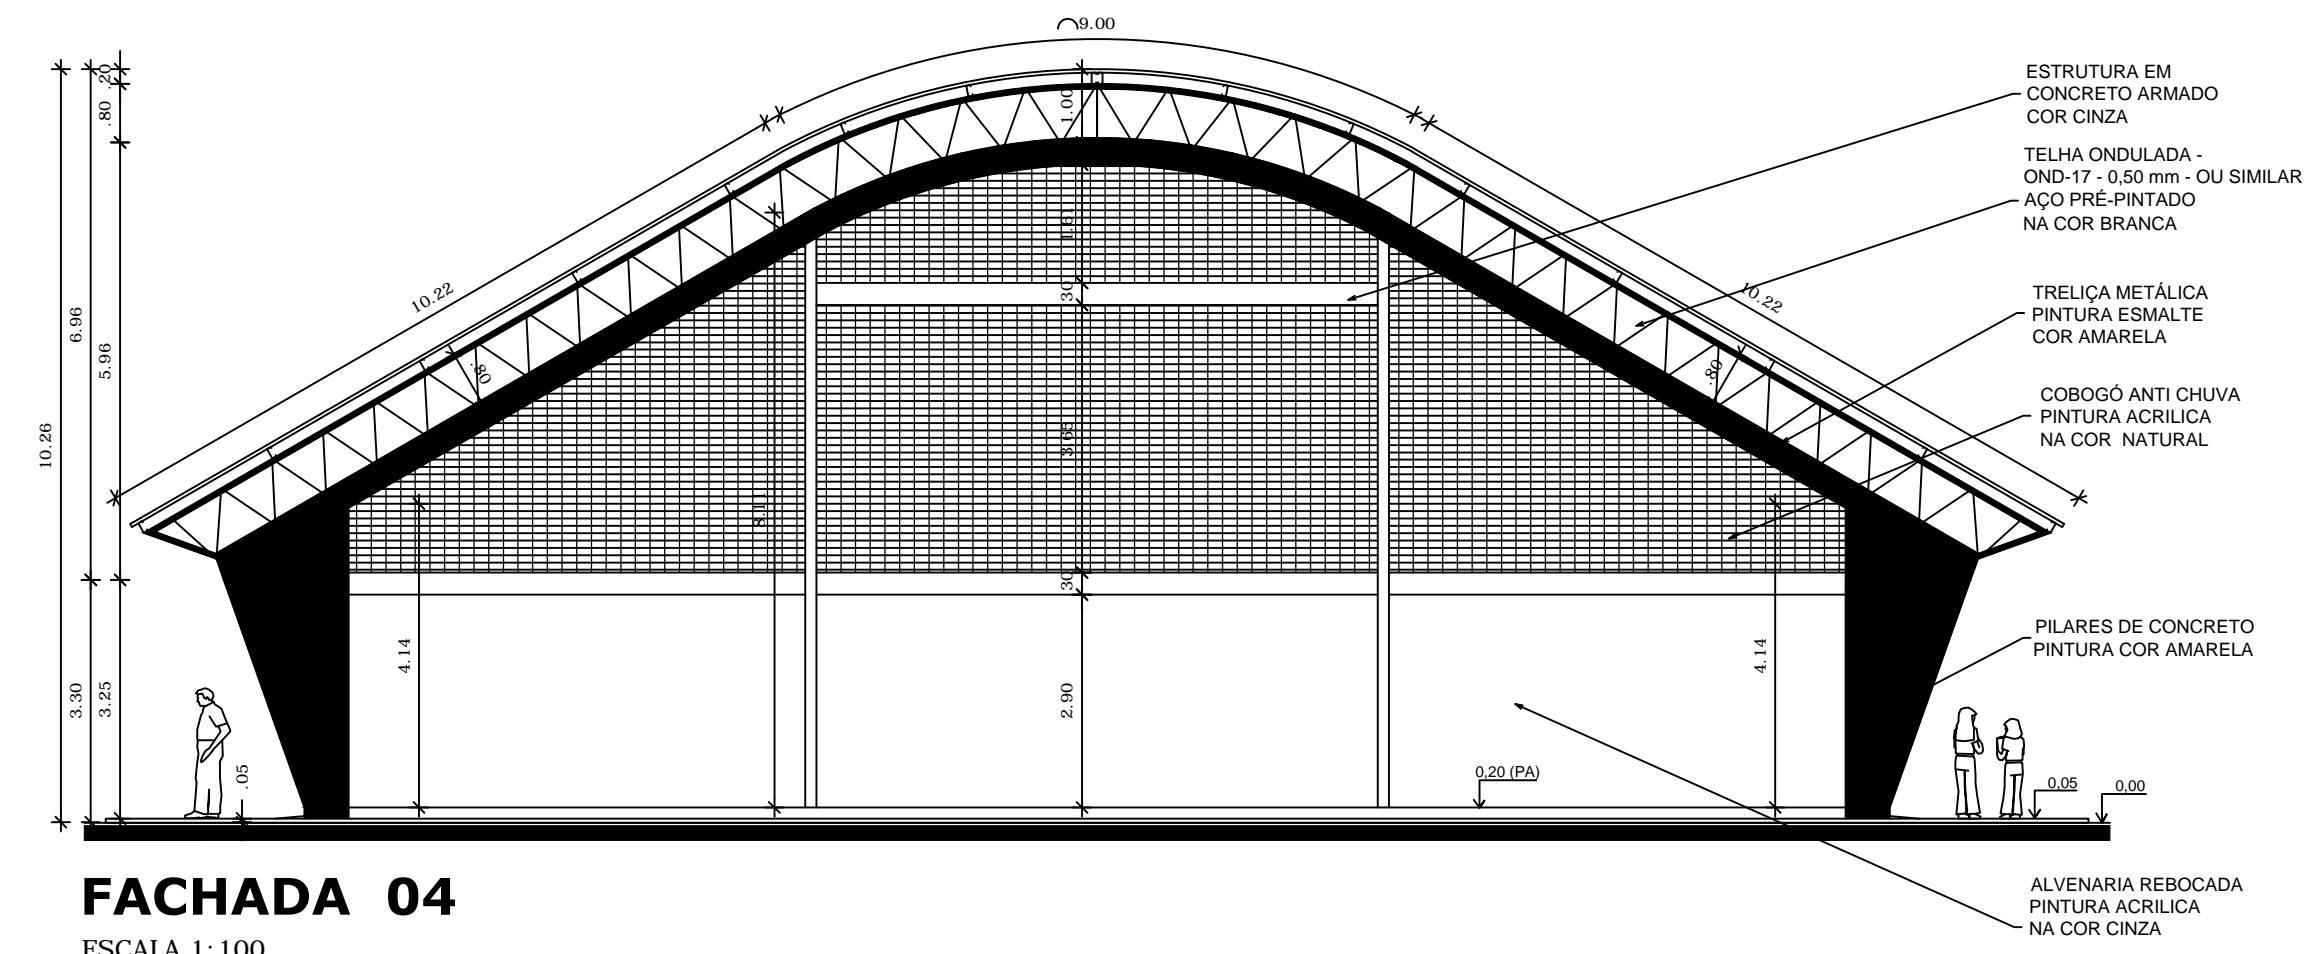



PLANTA BAIXA
ESCALA 1:125

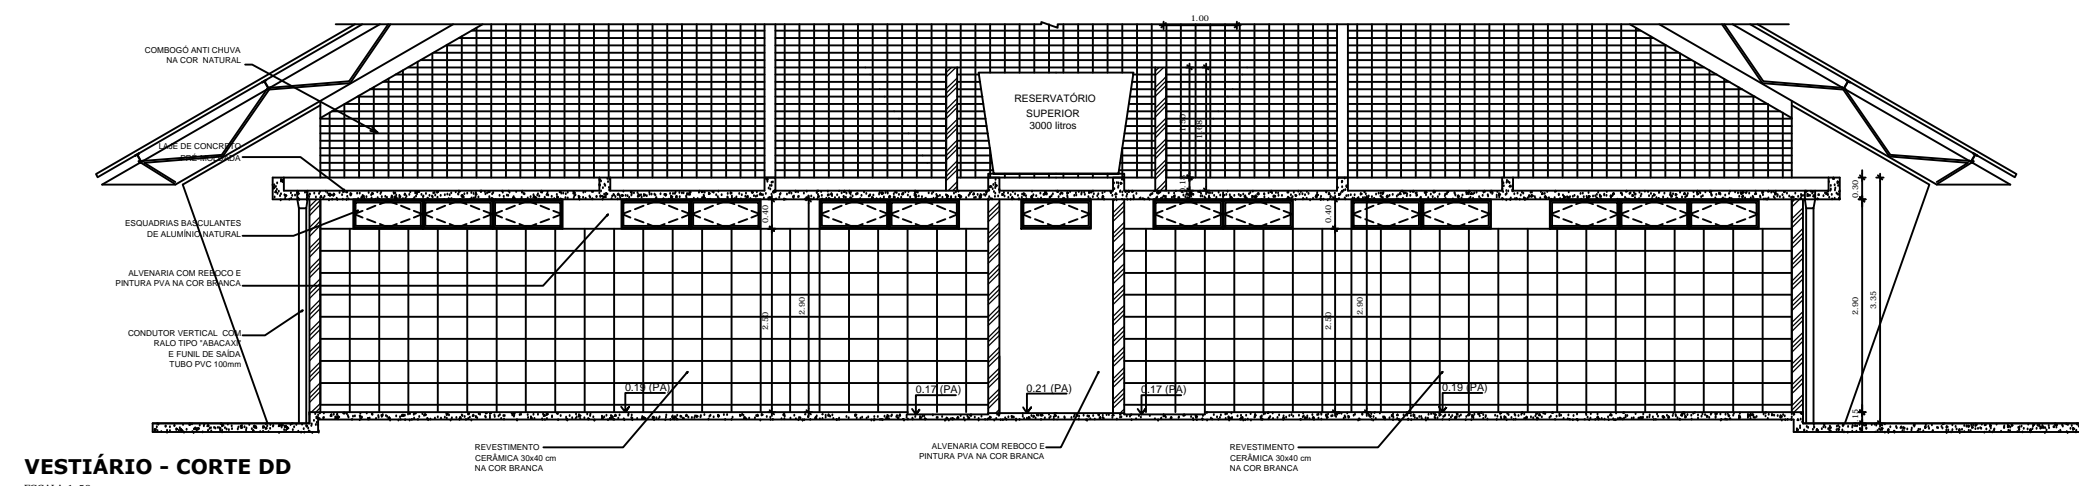


FACHADA 02
ESCALA 1:125

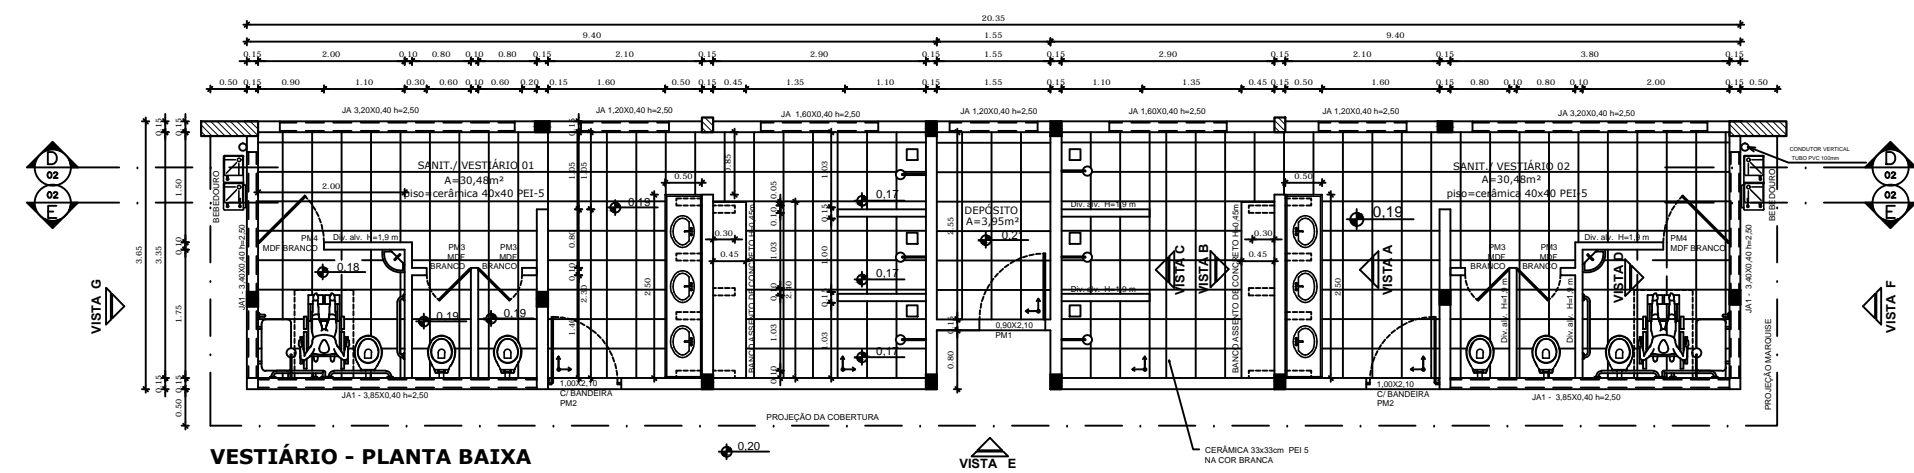

FACHADA 04
ESCALA 1:100

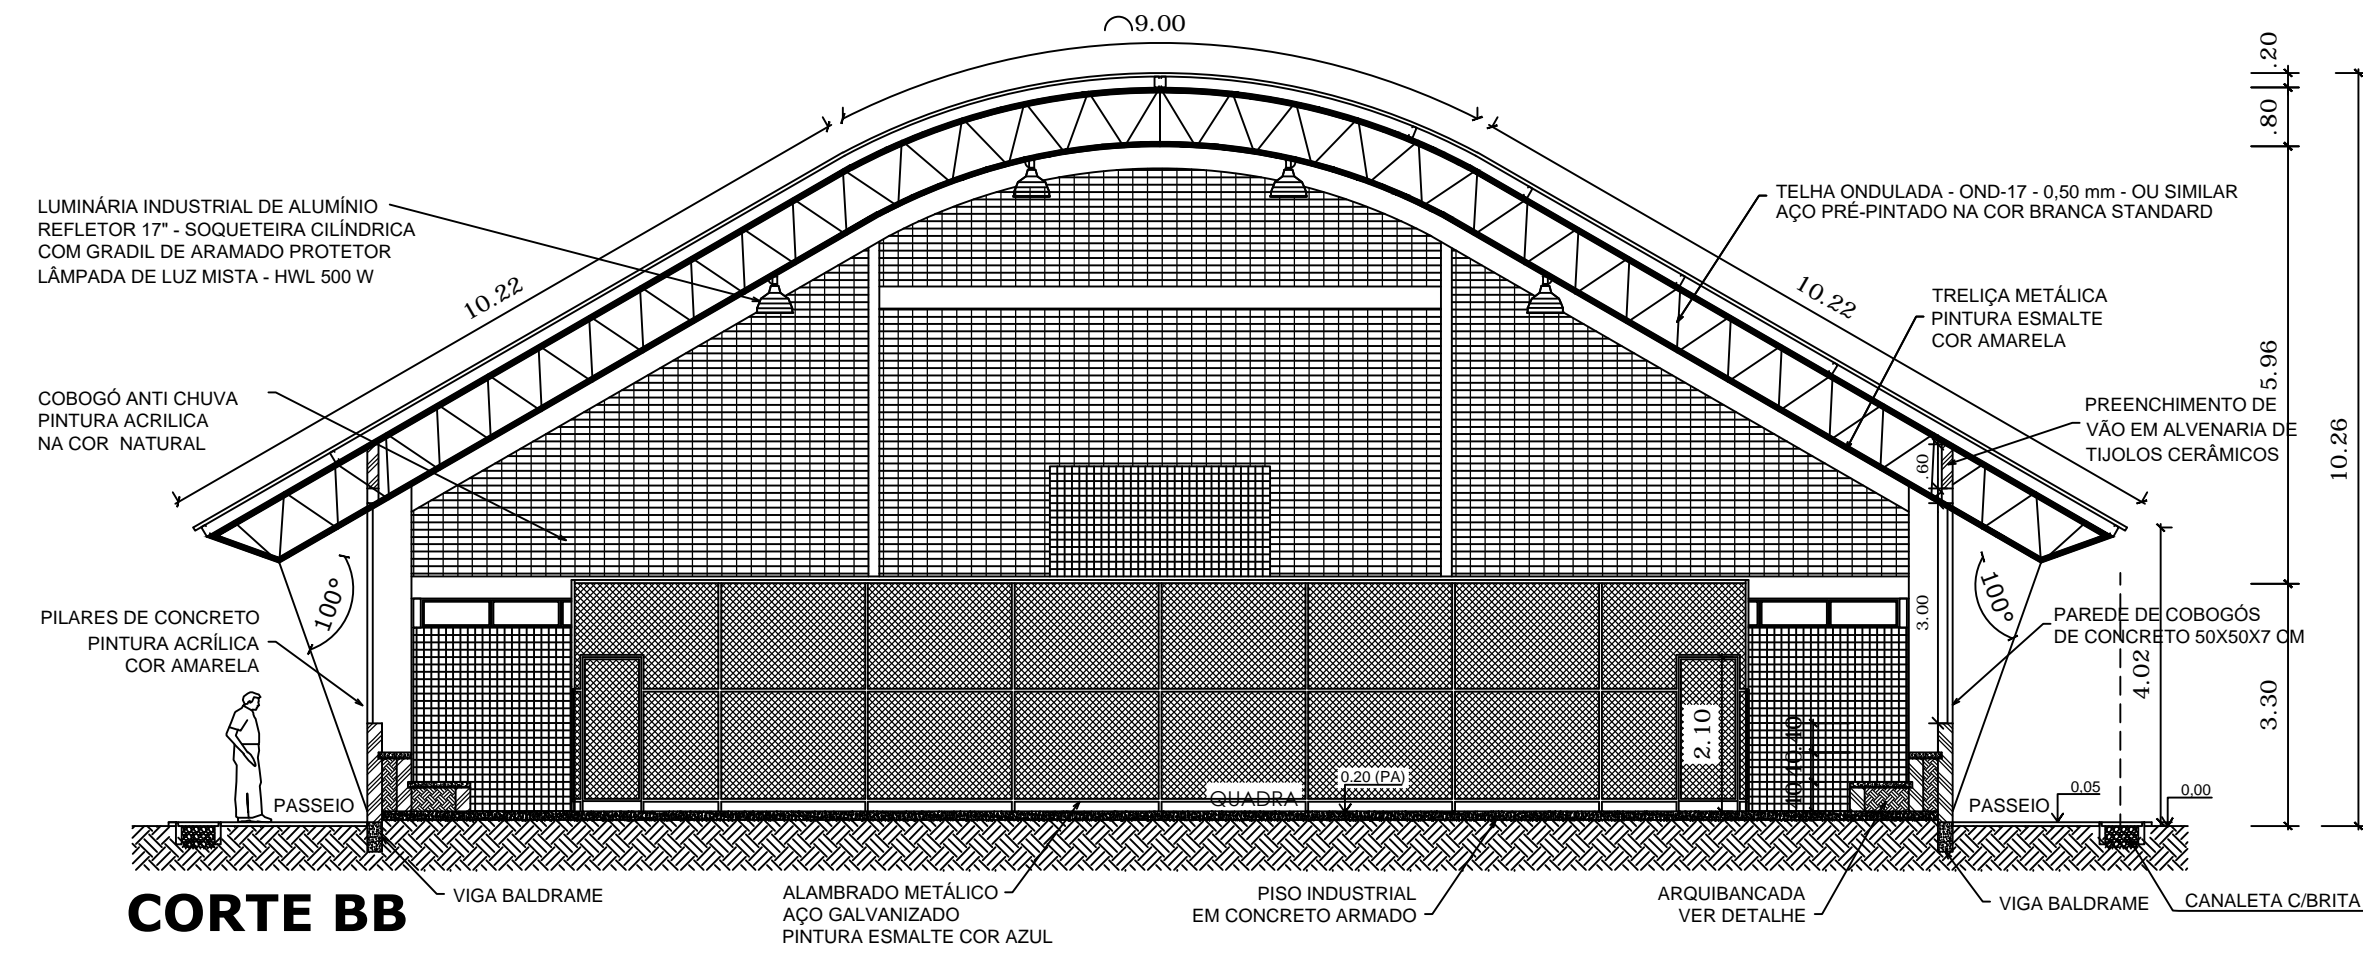

CORTE BB
ESCALA 1:125

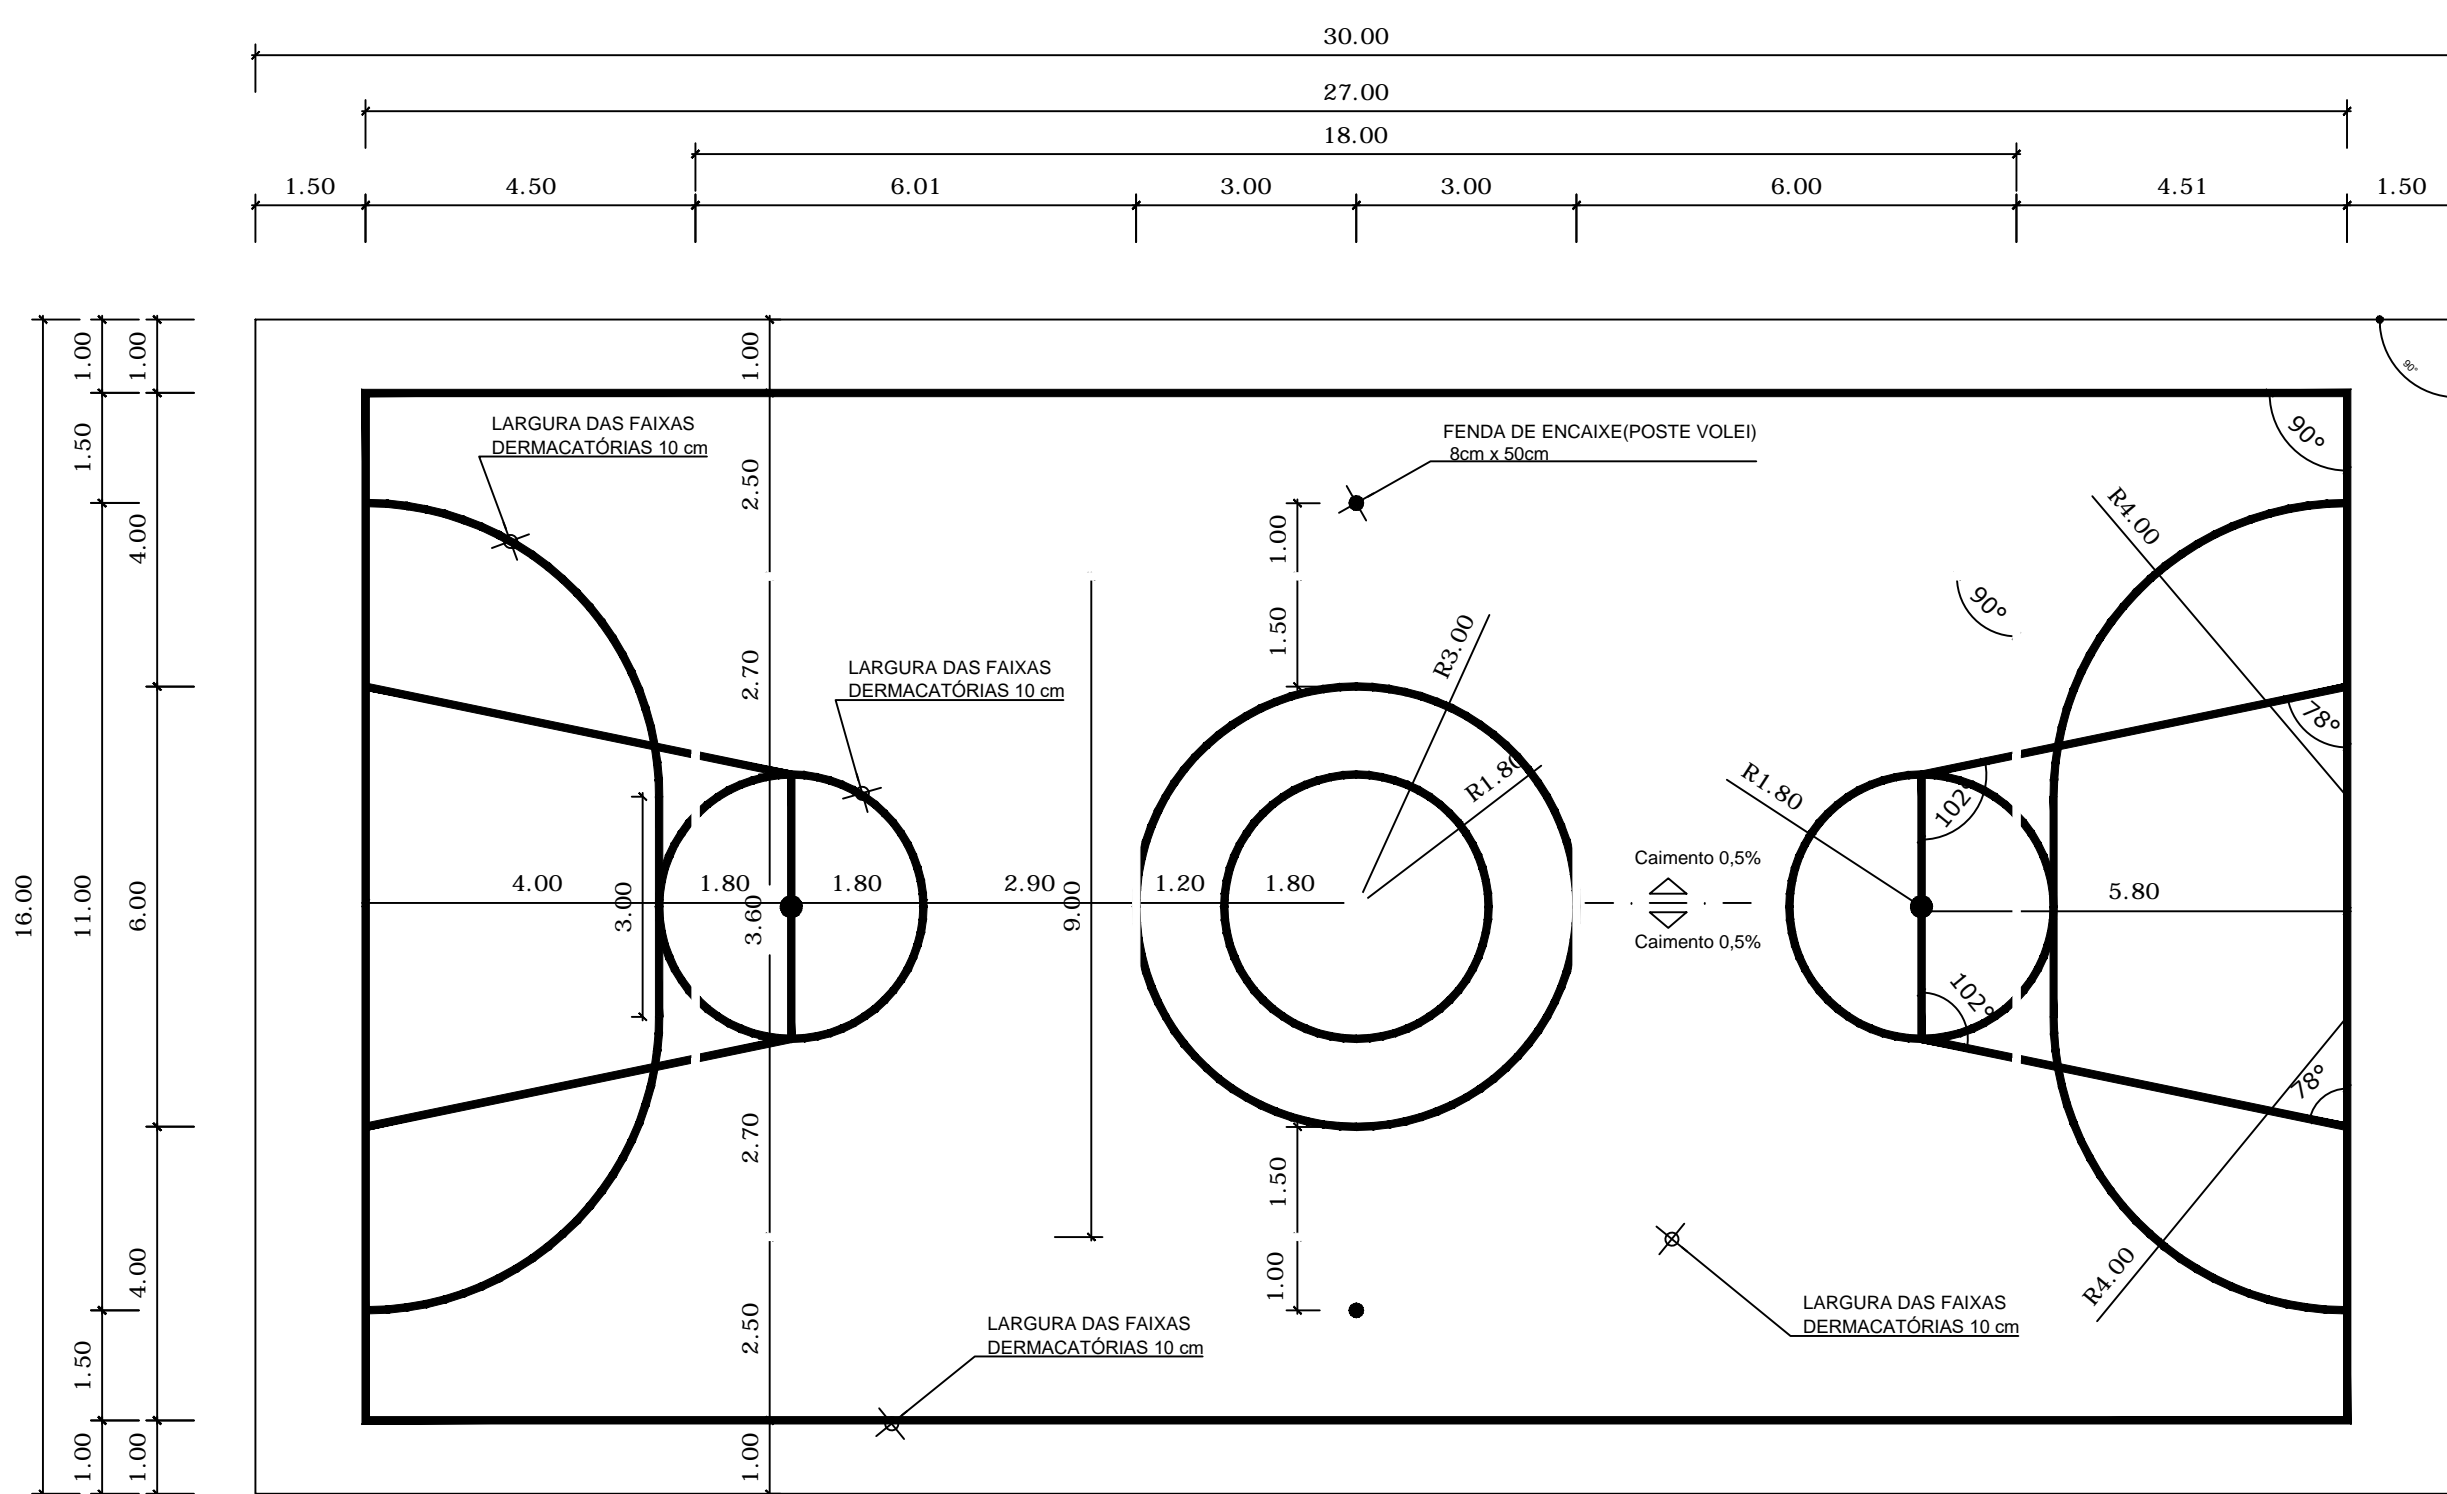

Obs: PINTURA COM TINTA BASE EPOXI

PINTURA DO PISO DA QUADRA - FAIXAS
ESCALA 1:125

QUADRO DE ÁREAS			
ÁREA MÍNIMA DO TERRENO: 30 metros x 41 metros = 1.230,00 m²			
ÁREA COBERTURA:	980,40 m²	TAXA DE OCUPAÇÃO:	79,70 %
ÁREA CONSTRUÍDA:	785,00 m²	COEFICIENTE DE APROVEITAMENTO:	0,63
ÁREAS EDIFICAÇÕES		ÁREAS	
BLOCO		ÁREAS	
QUADRA POLIESPORTIVA		483,80 m²	
ARQUIBANCADAS		71,46 m²	
VESTIÁRIOS		74,27 m²	
CIRCULAÇÕES		155,47 m²	
TOTAL ÁREA		785,00 m²	

PROJETO		
EXECUÇÃO		
PROPRIETÁRIO		
ESTADO DO RIO GRANDE DO NORTE PREFEITURA MUNICIPAL DE PORTALEGRE		
PROJETO ARQUITETÔNICO		
DESCRIÇÃO: LEVANTAMENTO FÍSICO DA QUADRA DO BAIRRO COHAB	PRINCIPAL: ÚNICA	
PROPRIETÁRIO: PREFEITURA MUNICIPAL DE PORTALEGRE		
LOCAL: RN 177, PORTALEGRE/RN		
CONTÉÚDO: IMPLANTAÇÃO		
ESCALA: INDICADAS	DATA: OUTUBRO/2019	ÁREA TOTAL BENEFICIADA: 785,00m²