



ANTES REFORMA

ESCALA 1:250

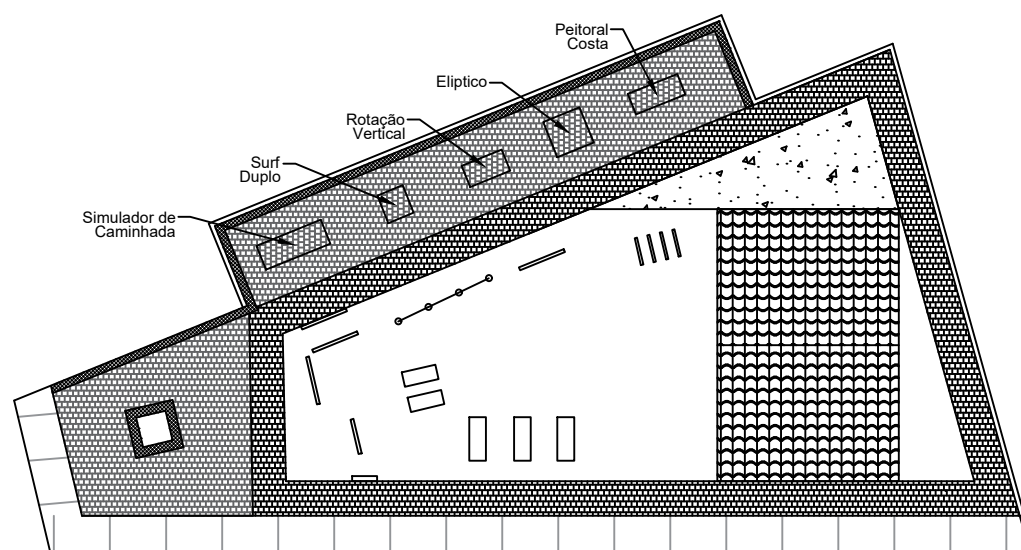

POS REFORMA

ESCALA 1:250

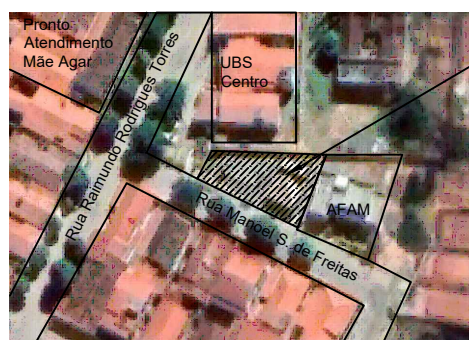

6°01'39.0"S
37°59'14.5"W

PLANTA DE LOCALIZAÇÃO

RESPONSÁVEL TÉCNICO

FELIPE MEDEIROS LIRA
CREA: 211757819-5

DIGITALIZAÇÃO

FELIPE MEDEIROS LIRA

PROPRIETÁRIO

PREFEITURA DE PORTALEGRE

ÁREA

-

ESCALA

indicada

OBRA

AMPLIAÇÃO DE METAS PARA CONSTRUÇÃO DE UM POLO ACADEMIA DA SAÚDE COM A IMPLANTAÇÃO DA ACADEMIA AO AR LIVRE/ATI.

LOCAL

RUA MANOEL SOARES DE FREITAS, SN, CENTRO - PORTALEGRE/RN

ASSUNTO

AMPLIAÇÃO DE METAS PARA CONSTRUÇÃO DE UM POLO ACADEMIA DA SAÚDE COM A IMPLANTAÇÃO DA ACADEMIA AO AR LIVRE/ATI.

DATA

Janeiro de 2023

PRANCHA

01/01

OBSERVAÇÕES

1. IMPRESSÃO EM FOLHA A4 PARA RESPEITAR AS ESCALAS INFORMADAS.
2. DIREITOS AUTORAIS RESERVADOS. PROIBIDA QUALQUER MODIFICAÇÃO OU REPRODUÇÃO NO TODO OU EM PARTE, SEM PRÉVIO CONSENTIMENTO DO AUTOR DO PROJETO. (LEI 9.610/98)

