

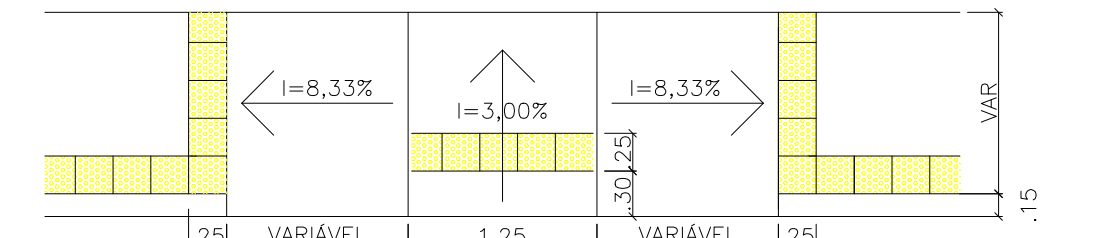
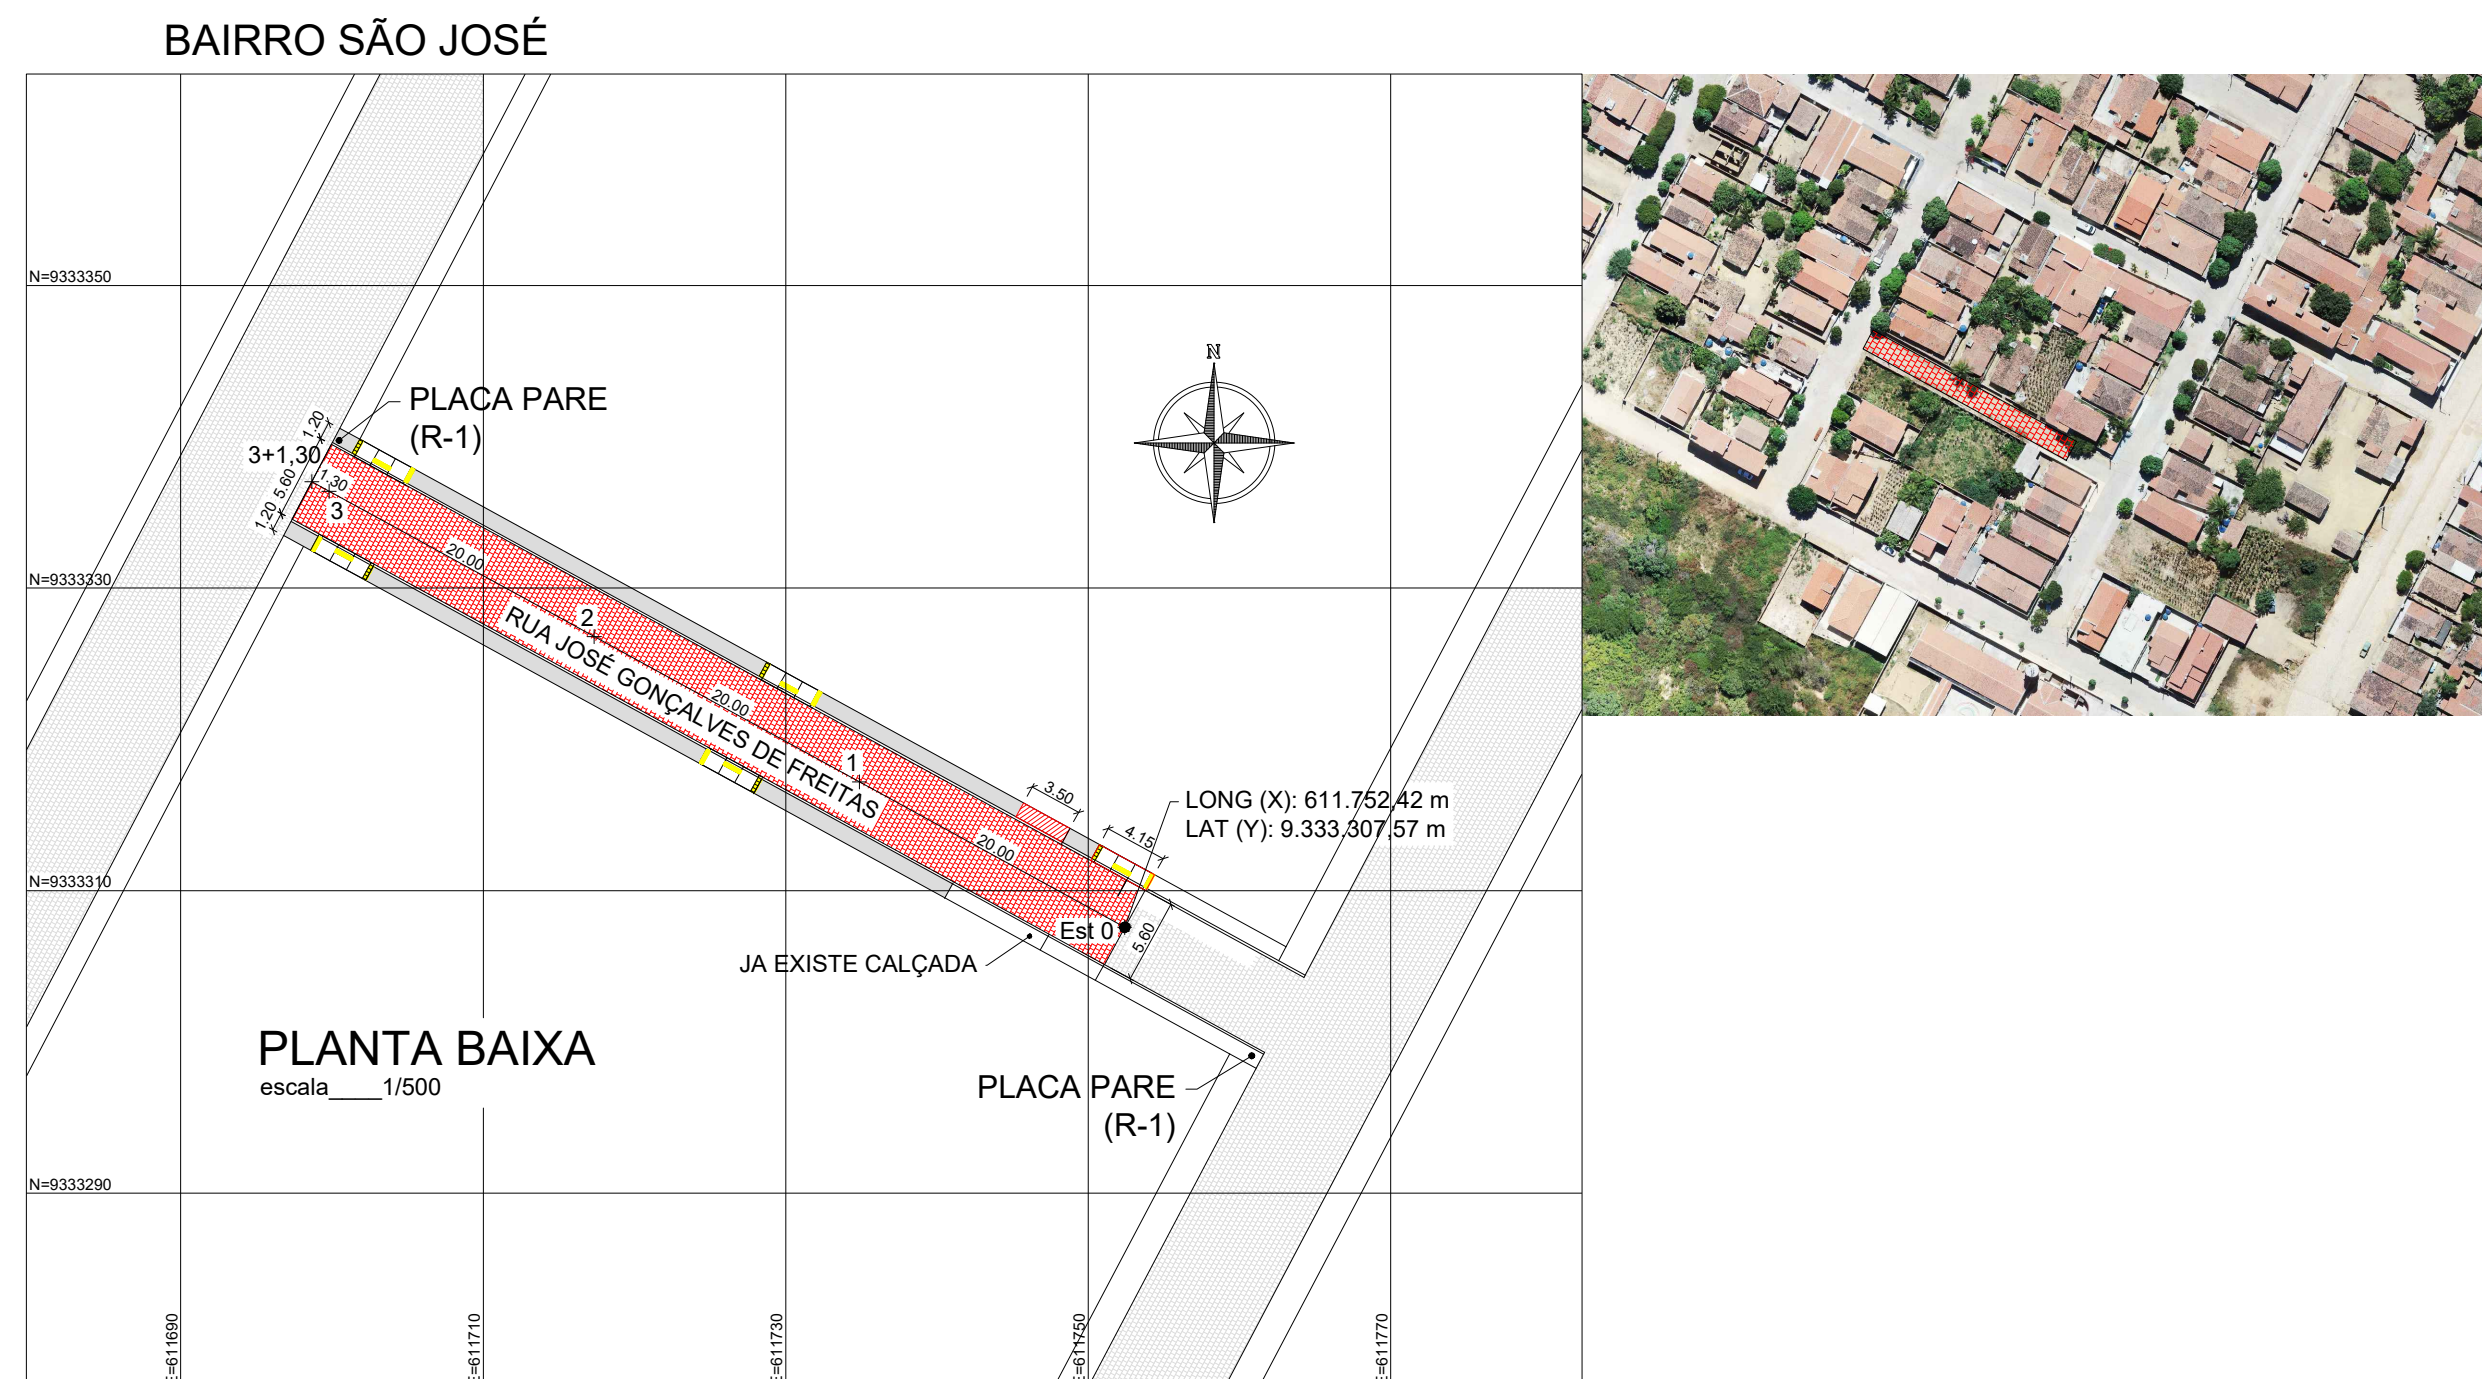





BAIRRO SÃO JOSÉ

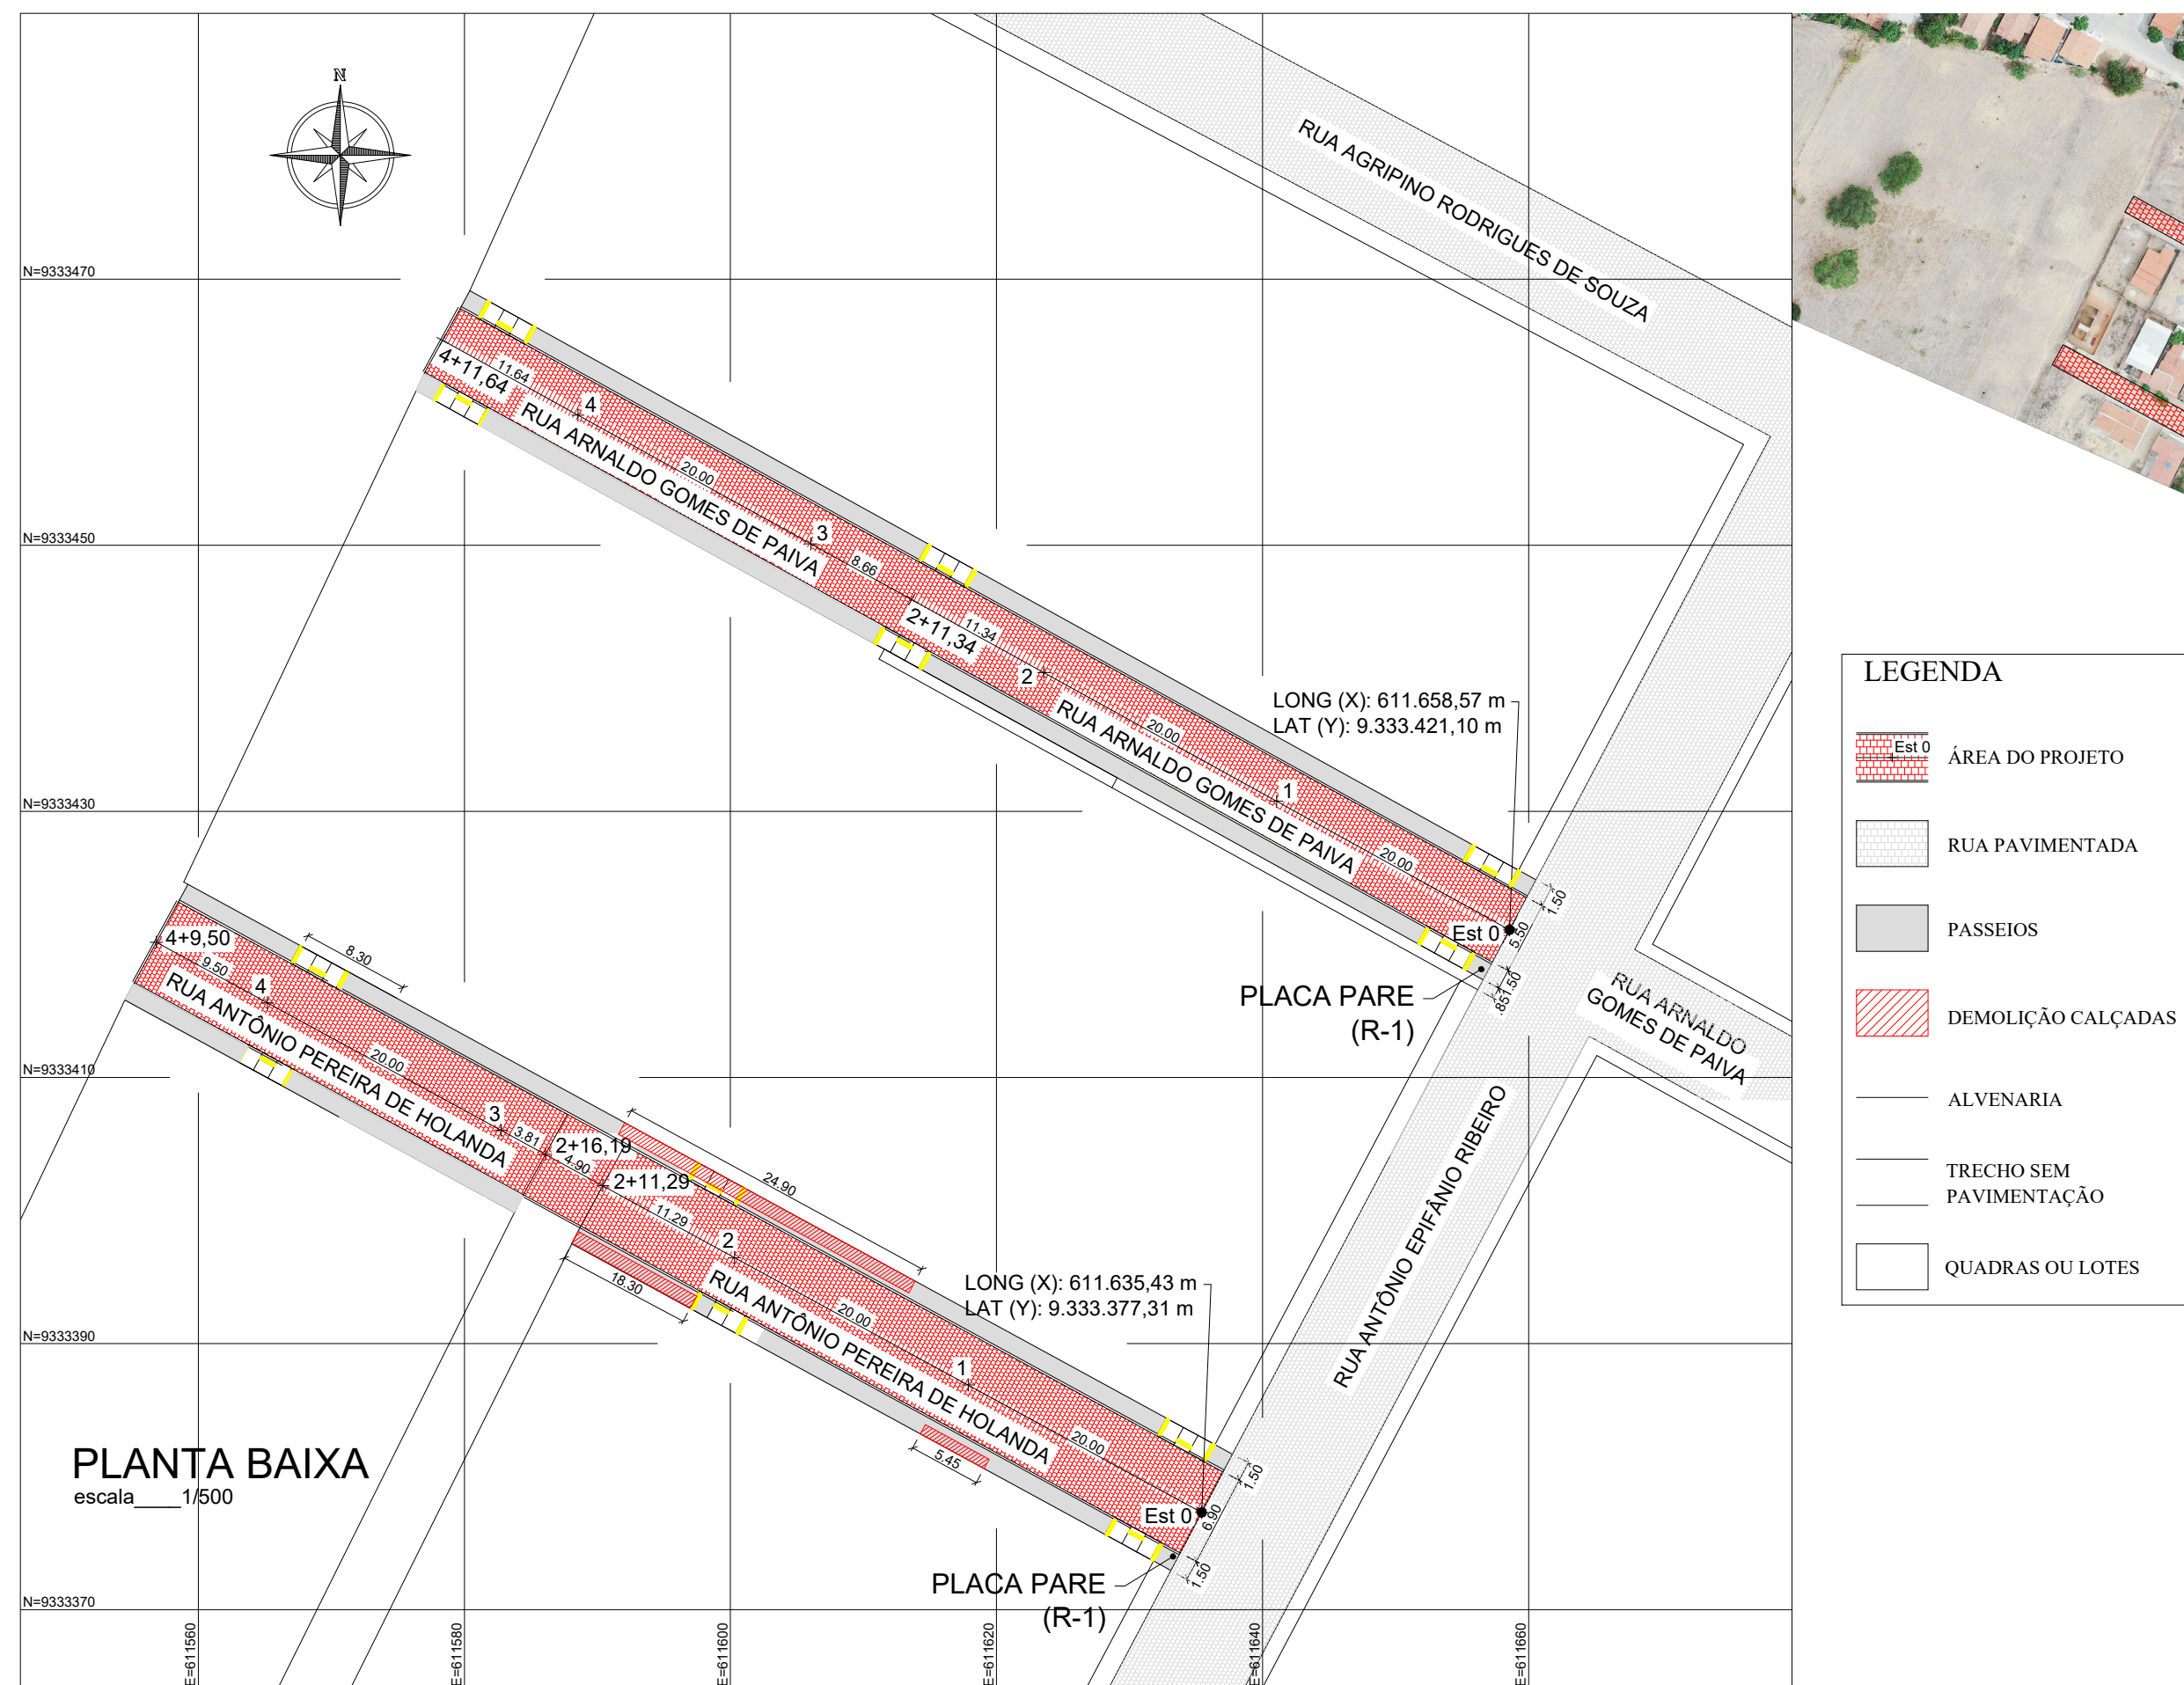


DETALHE 01
escala ____ 1/50

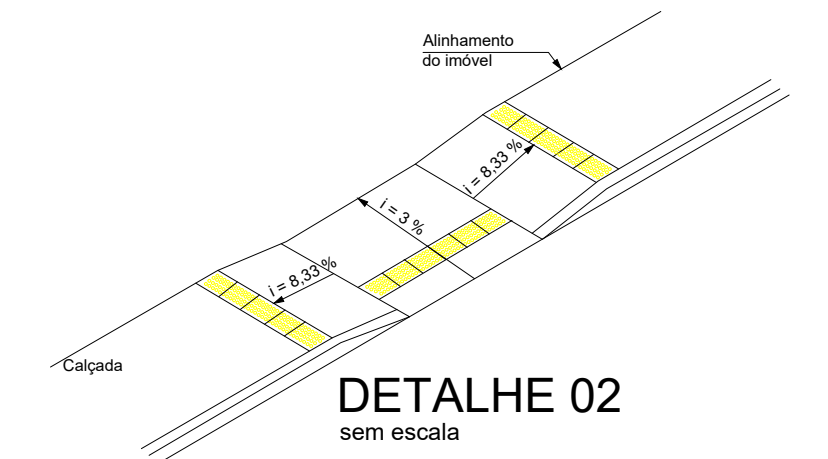

DETALHE 02
sem escala

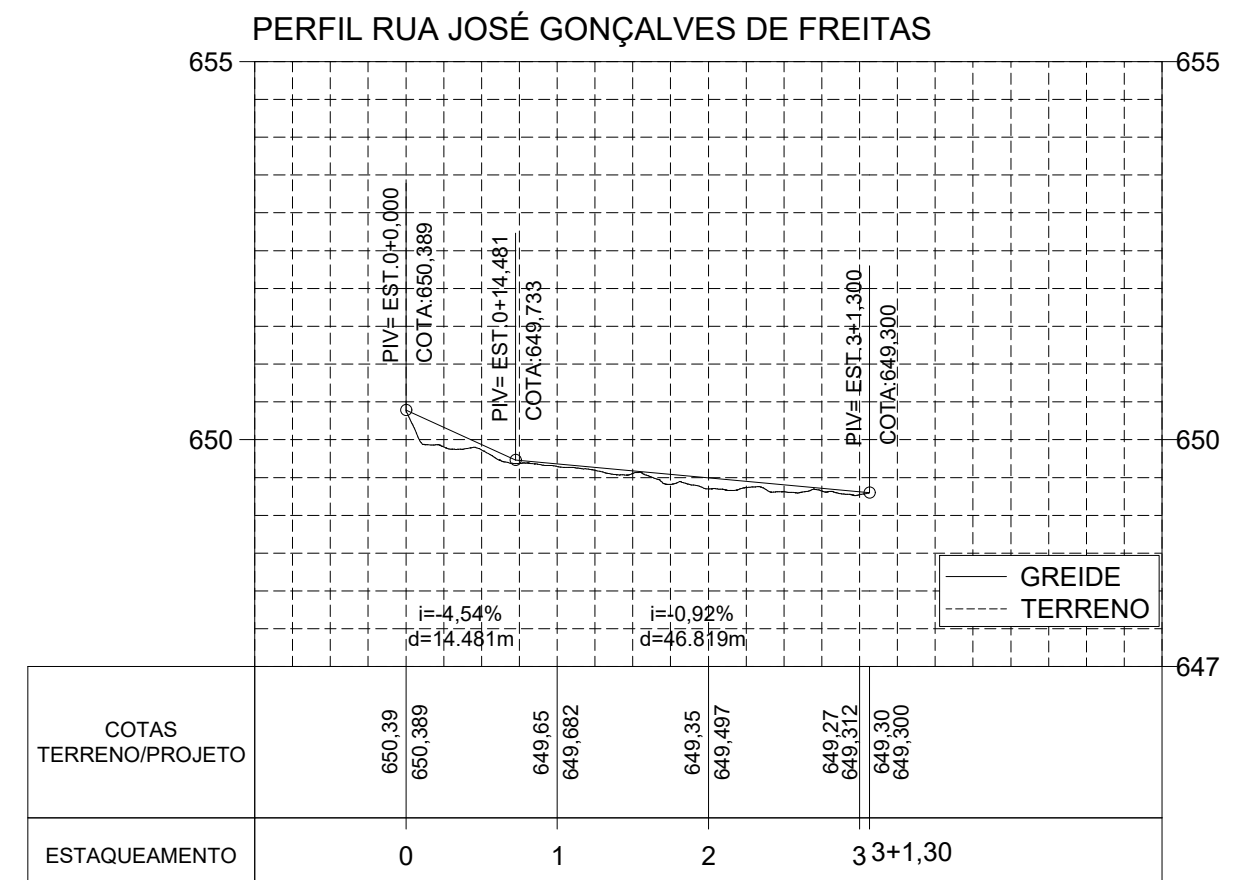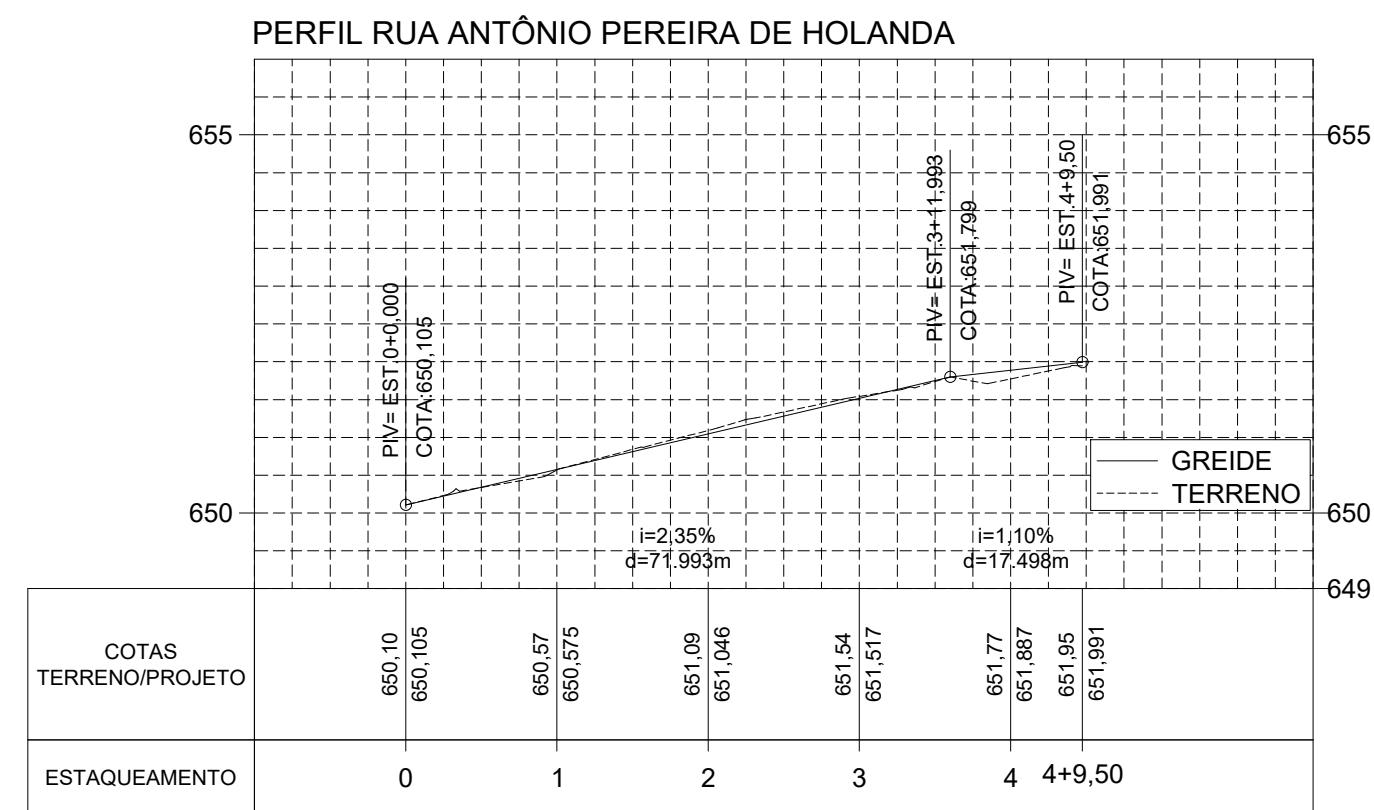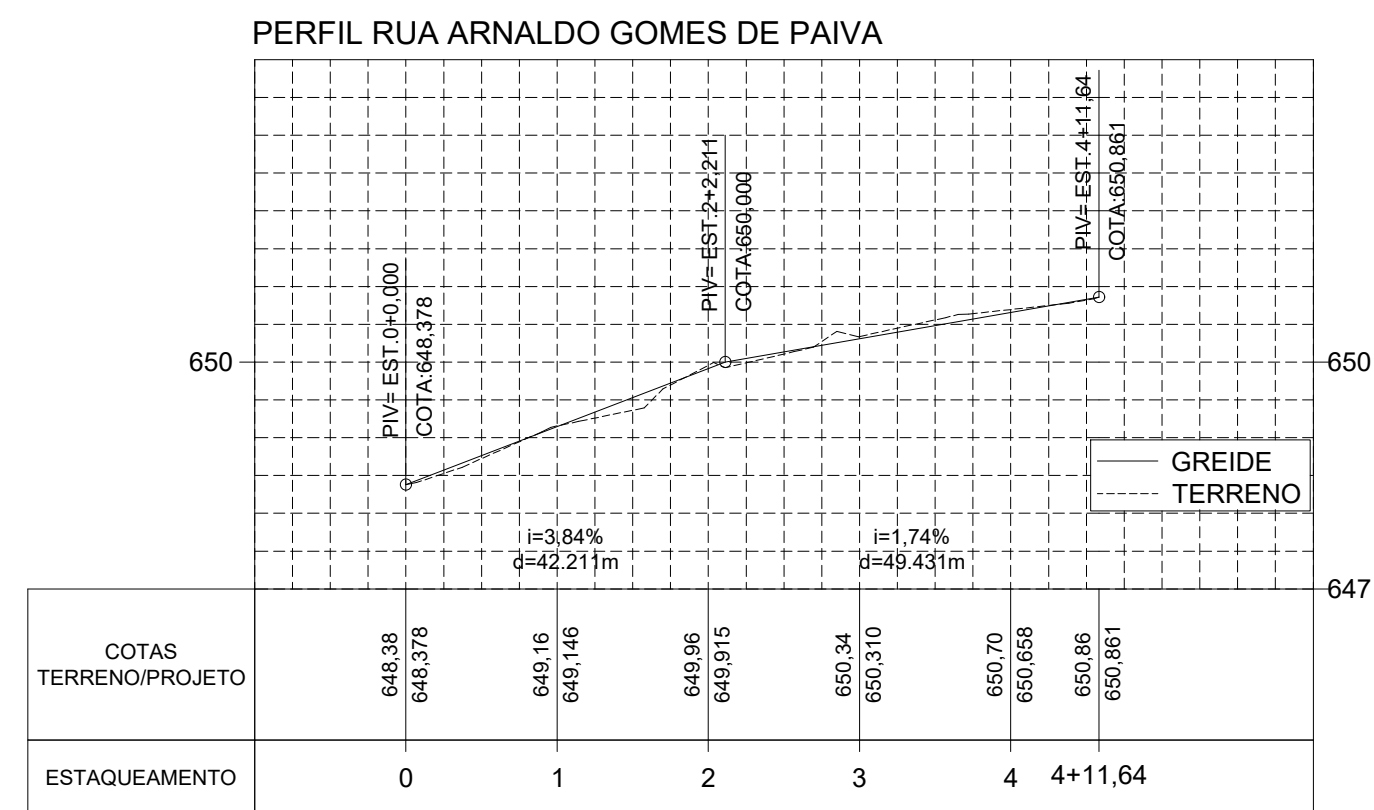

LOGRADOURO	EXTENSÃO (M)	LARGURA (M)	EXTENSÃO MÉIO FIO (M)	ÁREA A SER PAVIMENTADA (M²)
TRECHO DA RUA JOANA BATISTA DE SOUZA	159,04	Variaível	298,04	1008,78
TRECHO DA RUA FRANCISCO CEZIMAR DE SOUZA	31,80	7,00	63,60	222,60
TRECHO DA RUA ANTÔNIO CRISÓSTOMO CAVALCANTE	80,00	7,00	160,00	570,00
TRECHO DA RUA JÚLIO FERREIRA CAVALCANTE	25,00	7,00	57,00	175,00
TRECHO DA RUA JEREMIAS SOARES	27,44	5,20	61,40	142,69
TRECHO DA RUA ARNALDO GOMES DE PAIVA	91,64	5,50	188,78	504,02
TRECHO DA RUA ANTÔNIO PEREIRA DE HOLANDA	89,50	6,90	185,90	617,55
TRECHO DA RUA JOSÉ GONÇALVES DE FREITAS	61,30	5,60	122,60	343,28
TRECHO DA RUA JOSÉ BERLAIMINO DOS SANTOS	55,90	7,00	111,80	391,30
TRECHO DA RUA MANOEL EPIFANIO RIBEIRO	86,73	Variaível	173,46	595,84
TRECHO DA RUA ANTÔNIO DO RÊGO LEITE	76,30	6,00	152,60	460,57
TRECHO DA RUA JOÃO MORENO DE OLIVEIRA	65,69	Variaível	131,38	450,90

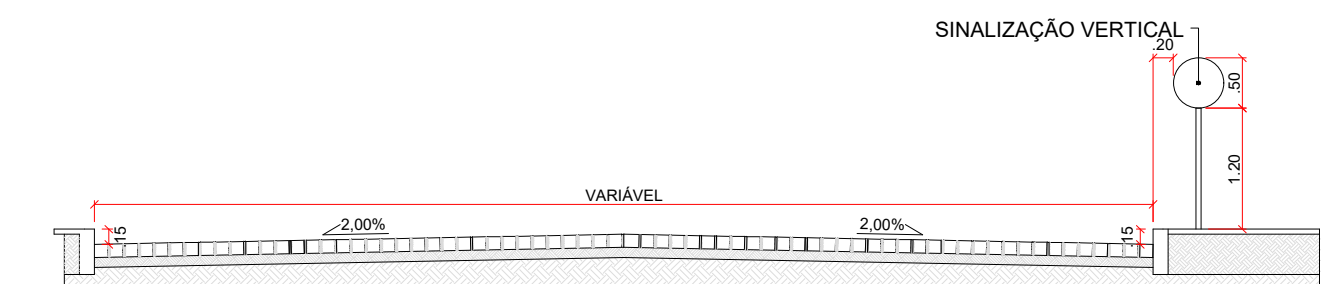

PERFIL TRANSVERSAL

SINALIZAÇÃO VERTICAL

